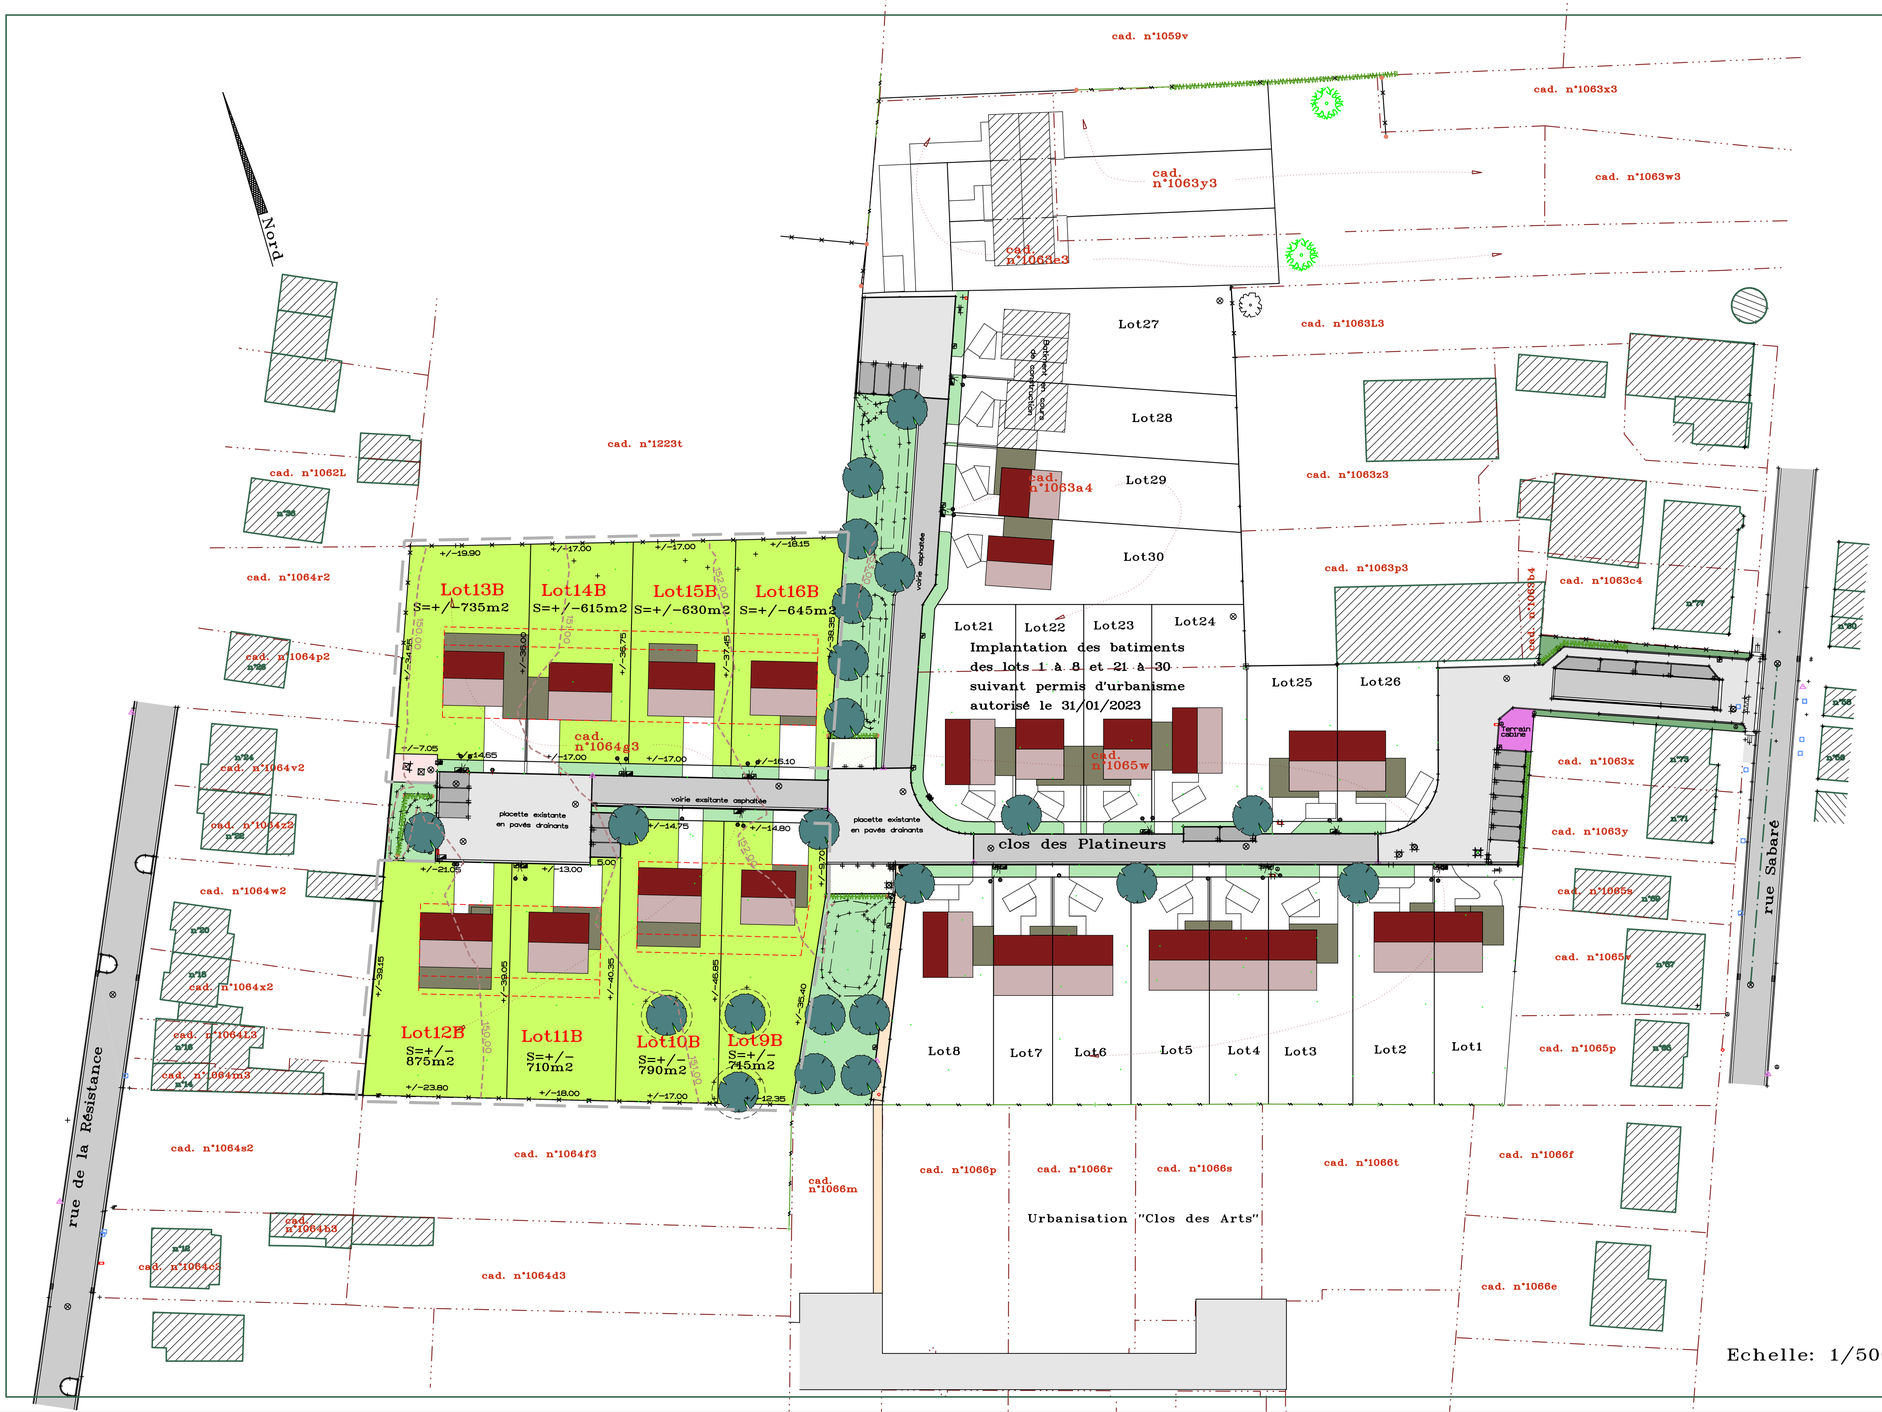


Echelle: 1/500

PROVINCE DE LIEGE

VILLE DE VISE

Le demandeur

Permis d'urbanisation de la société BMP Immo sur les anciens lots 9 à 20 du PU n°8.849 Clos des Platineurs à Cheratte (Visé)

CADASTRE: Visé, 4ème division (Cheratte), section A, partie des n°1064g3 et 1065w

BMP IMMO SRL
Rue de Juprelle 8
4432 Alleur

Option architecturale d'ensemble

Plan masse

Pour le bureau,

Boland Kathleen
Géomètre expert
assermenté par
le Tribunal de
Première Instance
de Liège sous le
n° GEO/04/0103

bureau boland-tailleur & associés société anonyme
études & expertises techniques – topographiques – immobilières
rue de Rabosée, 142 – B-4020 Wandre-Liège
tél: 04/362.97.51 – mail: boland-tailleur@skynet.be
TVA 0416.780.789
RC Lg: 126.811

modifié le:	LEVE LE:	DRESSE LE: 11 mars 2026
	ECHELLE: 1/500	DOSSIER:	PLAN: F7

REPRODUCTION MEME PARTIELLE INTERDITE