




REZ+1 ETAGE ECHELLE 1/50°

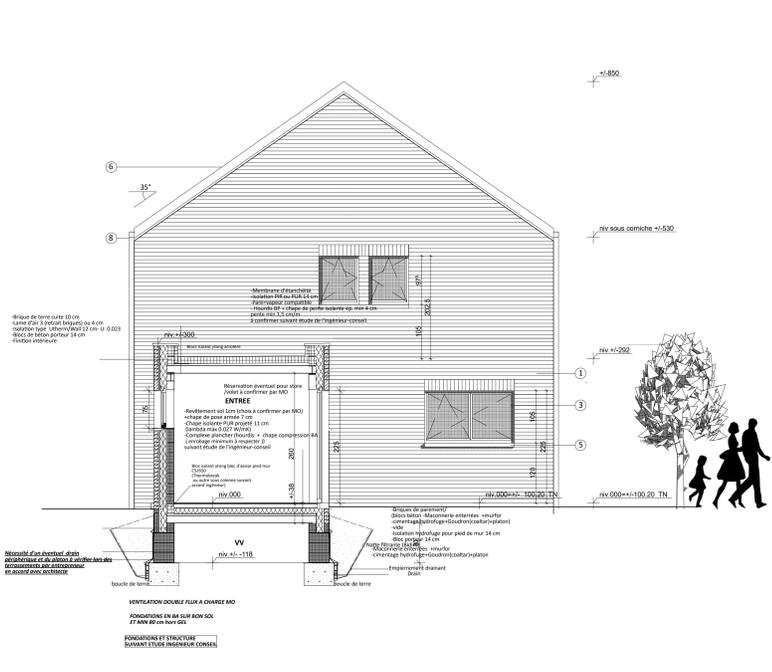


COUPE BB' ECHELLE 1/50°

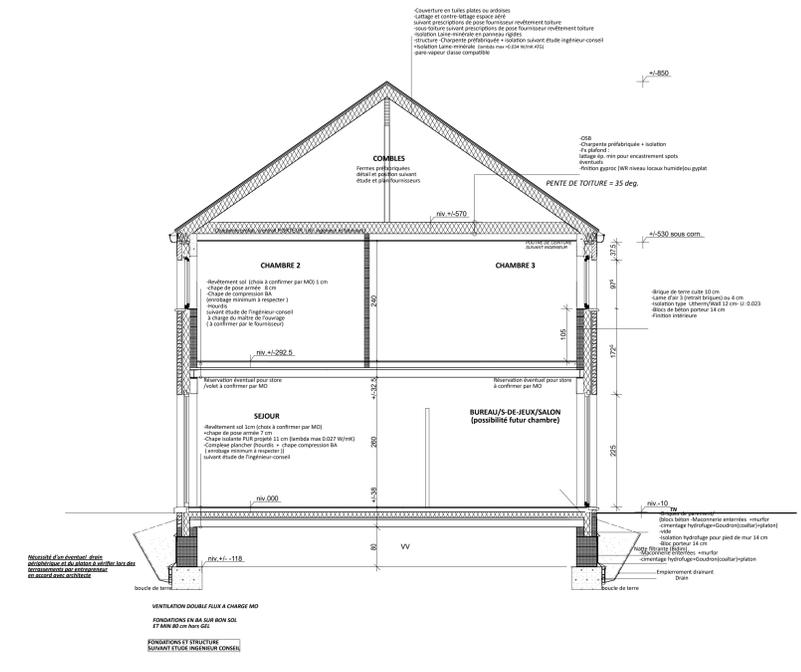


COUPE AA' ECHELLE 1/50°

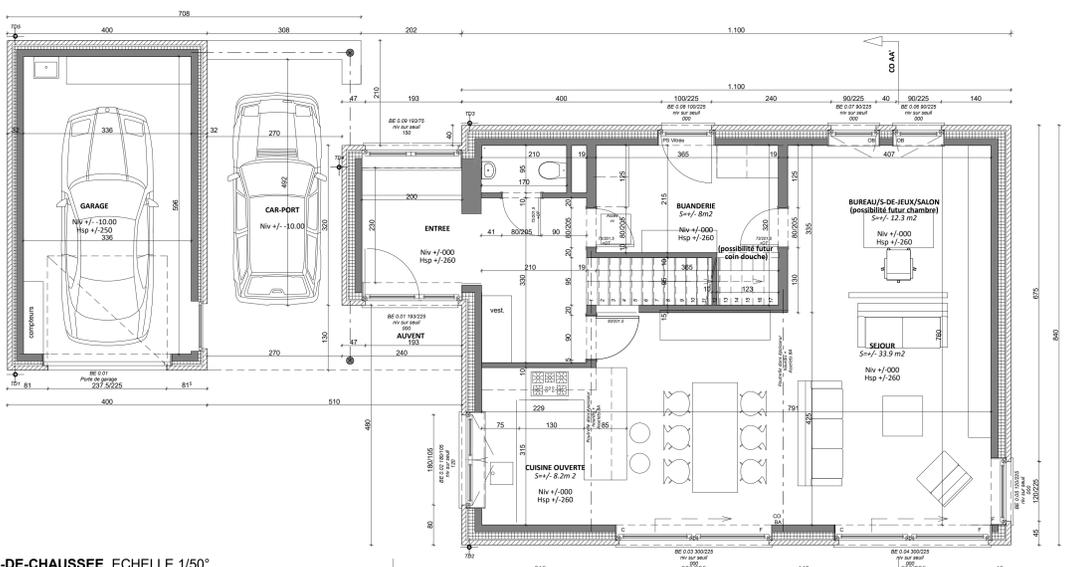

REZ-DE-CHUSSEE ECHELLE 1/50°

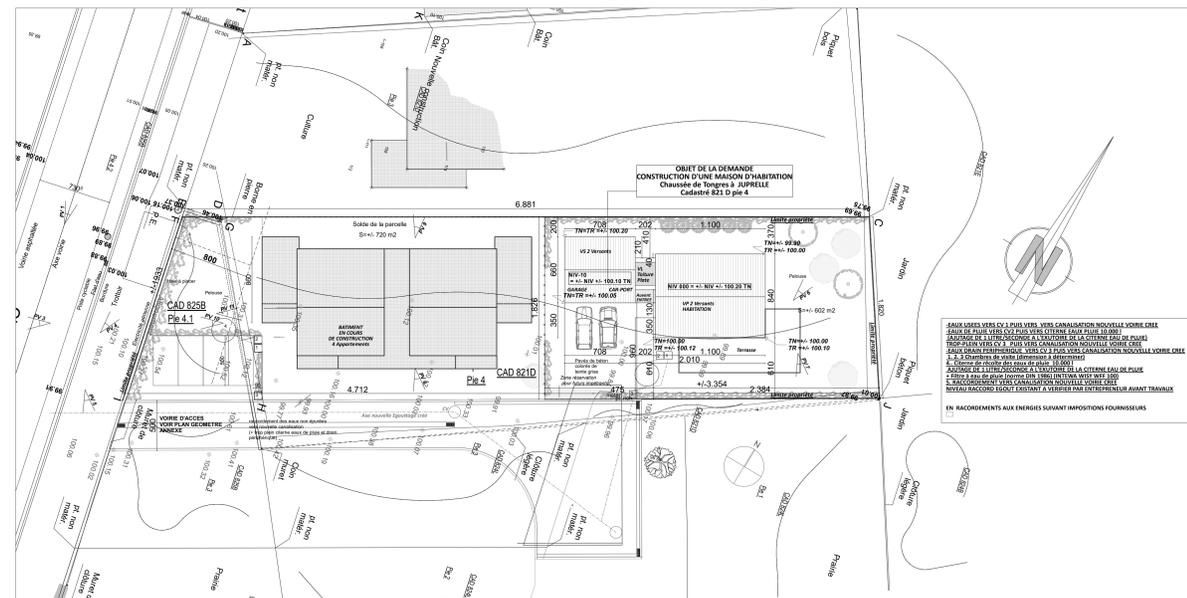


IMPLANTATION ECHELLE 1/250°

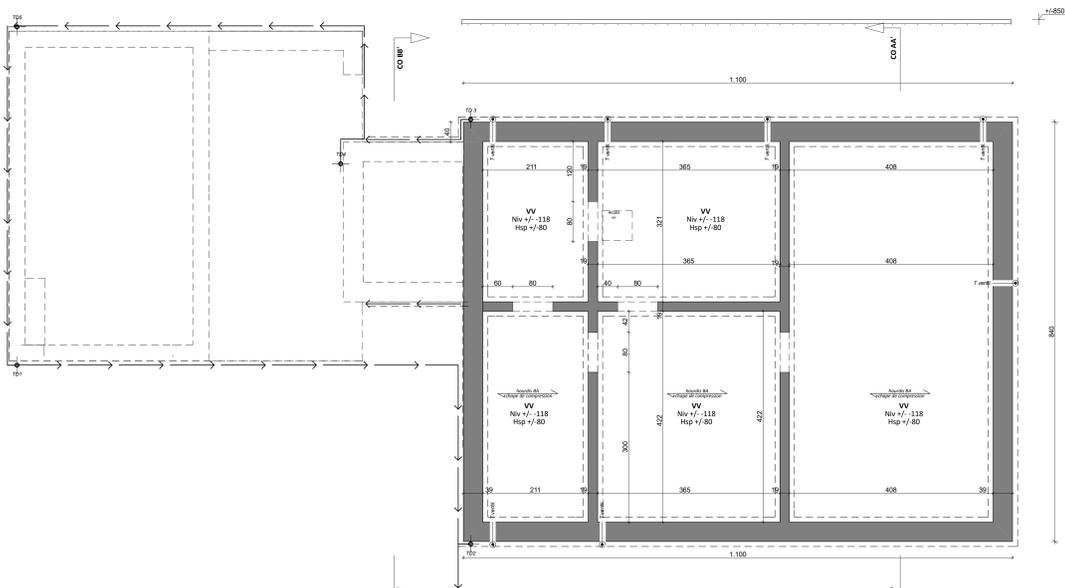

SOUS SOL VV ECHELLE 1/50°



PROFILS ECHELLE 1/250°

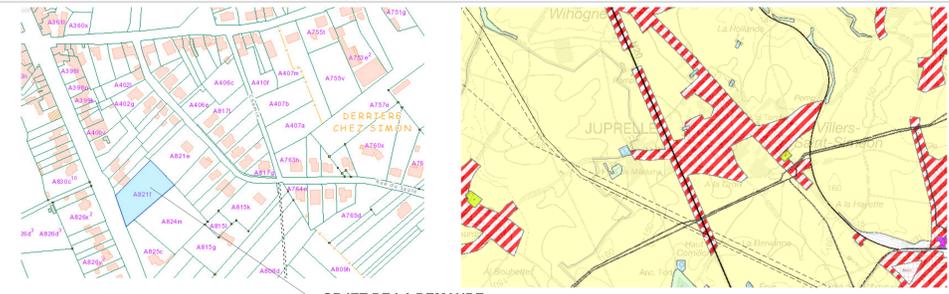

PLAN DE SITUATION

OBJET DE LA DEMANDE

PROVINCE DE LIEGE COMMUNE DE JUPRELLE

CADRE RESERVE AUX ADMINISTRATIONS

OBJET DOSSIER DE DEMANDE DE PERMIS D'URBANISME 11-09-2018 CONCERNANT :
-CONSTRUCTION D'UNE MAISON D'HABITATION
Adresse : Chaussée de Tongres à 4450 Juprelle
Cadastré : 821D Pie 4

MAITRE DE L'OUVRAGE
BBV Sprl
représentée par Mr BECIANI Lucien
Adresse : Rue de Juprelle, 8 à 4432 Xhendremal-Ailleur
Téléphone (gsm) : 047545.41.51

ARCHITECTE AUTEUR DE PROJET
sprl AR-DUO - Société d'architectes
Adresse : Rue du Perron, 35 à 4681 - Hermalle-sous-Argenteau
Téléphone : 04374.14.07 - Fax : 04374.14.17
Gsm : 049519.23.47
E-mail : info@ar-duo.be - www.ar-duo.be

SITUATIONS-IMPLANTATION-PROFIL-VUES EN PLAN-COUPES
Ech. : 1/250° - 1/50° F12

Dossier 16/414b Date : 11/09/2018 INDICE : A1

SIGNATURES
Les maîtres de l'ouvrage,
BBV Sprl représentée par
M. BECIANI,
sprl AR-DUO,
Société d'architectes

Les mesures renseignées aux plans sont à vérifier par les entrepreneurs avant exécution des travaux.
Les plans restent la propriété exclusive de la sprl AR-DUO et ne peuvent être affichés ni utilisés sans son autorisation.