

créative ARCHITECTURE

LOT 26

Plan de situation

Surface terrain :	428,32 m²
Surface brute habitable :	159,30 m²
Surface brute combles :	32,65 m²
Nbre de façades :	3 + Garage

Des modifications sont susceptibles d'être apportées à ce plan en fonction des nécessités de la réalisation.
L'ameublement, y compris les placards, ne sont pas inclus et sont dessinés à titre d'illustration.
L'agencement de la cuisine et de la salle d'eau, ainsi que les mesures, sont donnés à titre indicatif.
Les haies, clôtures, terrasses et verdurisation des toits plats ne sont pas compris.
Plus de détails dans le cahier des charges de vente. Sous réserve d'octroi de permis d'urbanisme et d'attestation de vente.




BBV		créative ARCHITECTURE	LOT 26 Plan d'implantation	Surface terrain : Surface brute habitable : Surface brute combles : Nbre de façades :	428,32 m² 159,30 m² 32,65 m² 3 + Garage

Des modifications sont susceptibles d'être apportées à ce plan en fonction des nécessités de la réalisation.
L'ameublement, y compris les placards, ne sont pas inclus et sont dessinés à titre d'illustration.
L'agencement de la cuisine et de la salle d'eau, ainsi que les mesures, sont donnés à titre indicatif.
Les haies, clôtures, terrasses et verdurisation des toits plats ne sont pas compris.
Plus de détails dans le cahier des charges de vente. Sous réserve d'octroi de permis d'urbanisme et d'attestation de vente.



BBV		créative ARCHITECTURE	LOT 26 Plan du rez-de-chaussée	Surface terrain : Surface brute habitable : Surface brute combles : Nbre de façades :	428,32 m² 159,30 m² 32,65 m² 3 + Garage

Des modifications sont susceptibles d'être apportées à ce plan en fonction des nécessités de la réalisation.
L'ameublement, y compris les placards, ne sont pas inclus et sont dessinés à titre d'illustration.
L'agencement de la cuisine et de la salle d'eau, ainsi que les mesures, sont donnés à titre indicatif.
Les haies, clôtures, terrasses et verdurisation des toits plats ne sont pas compris.
Plus de détails dans le cahier des charges de vente. Sous réserve d'octroi de permis d'urbanisme et d'attestation de vente.

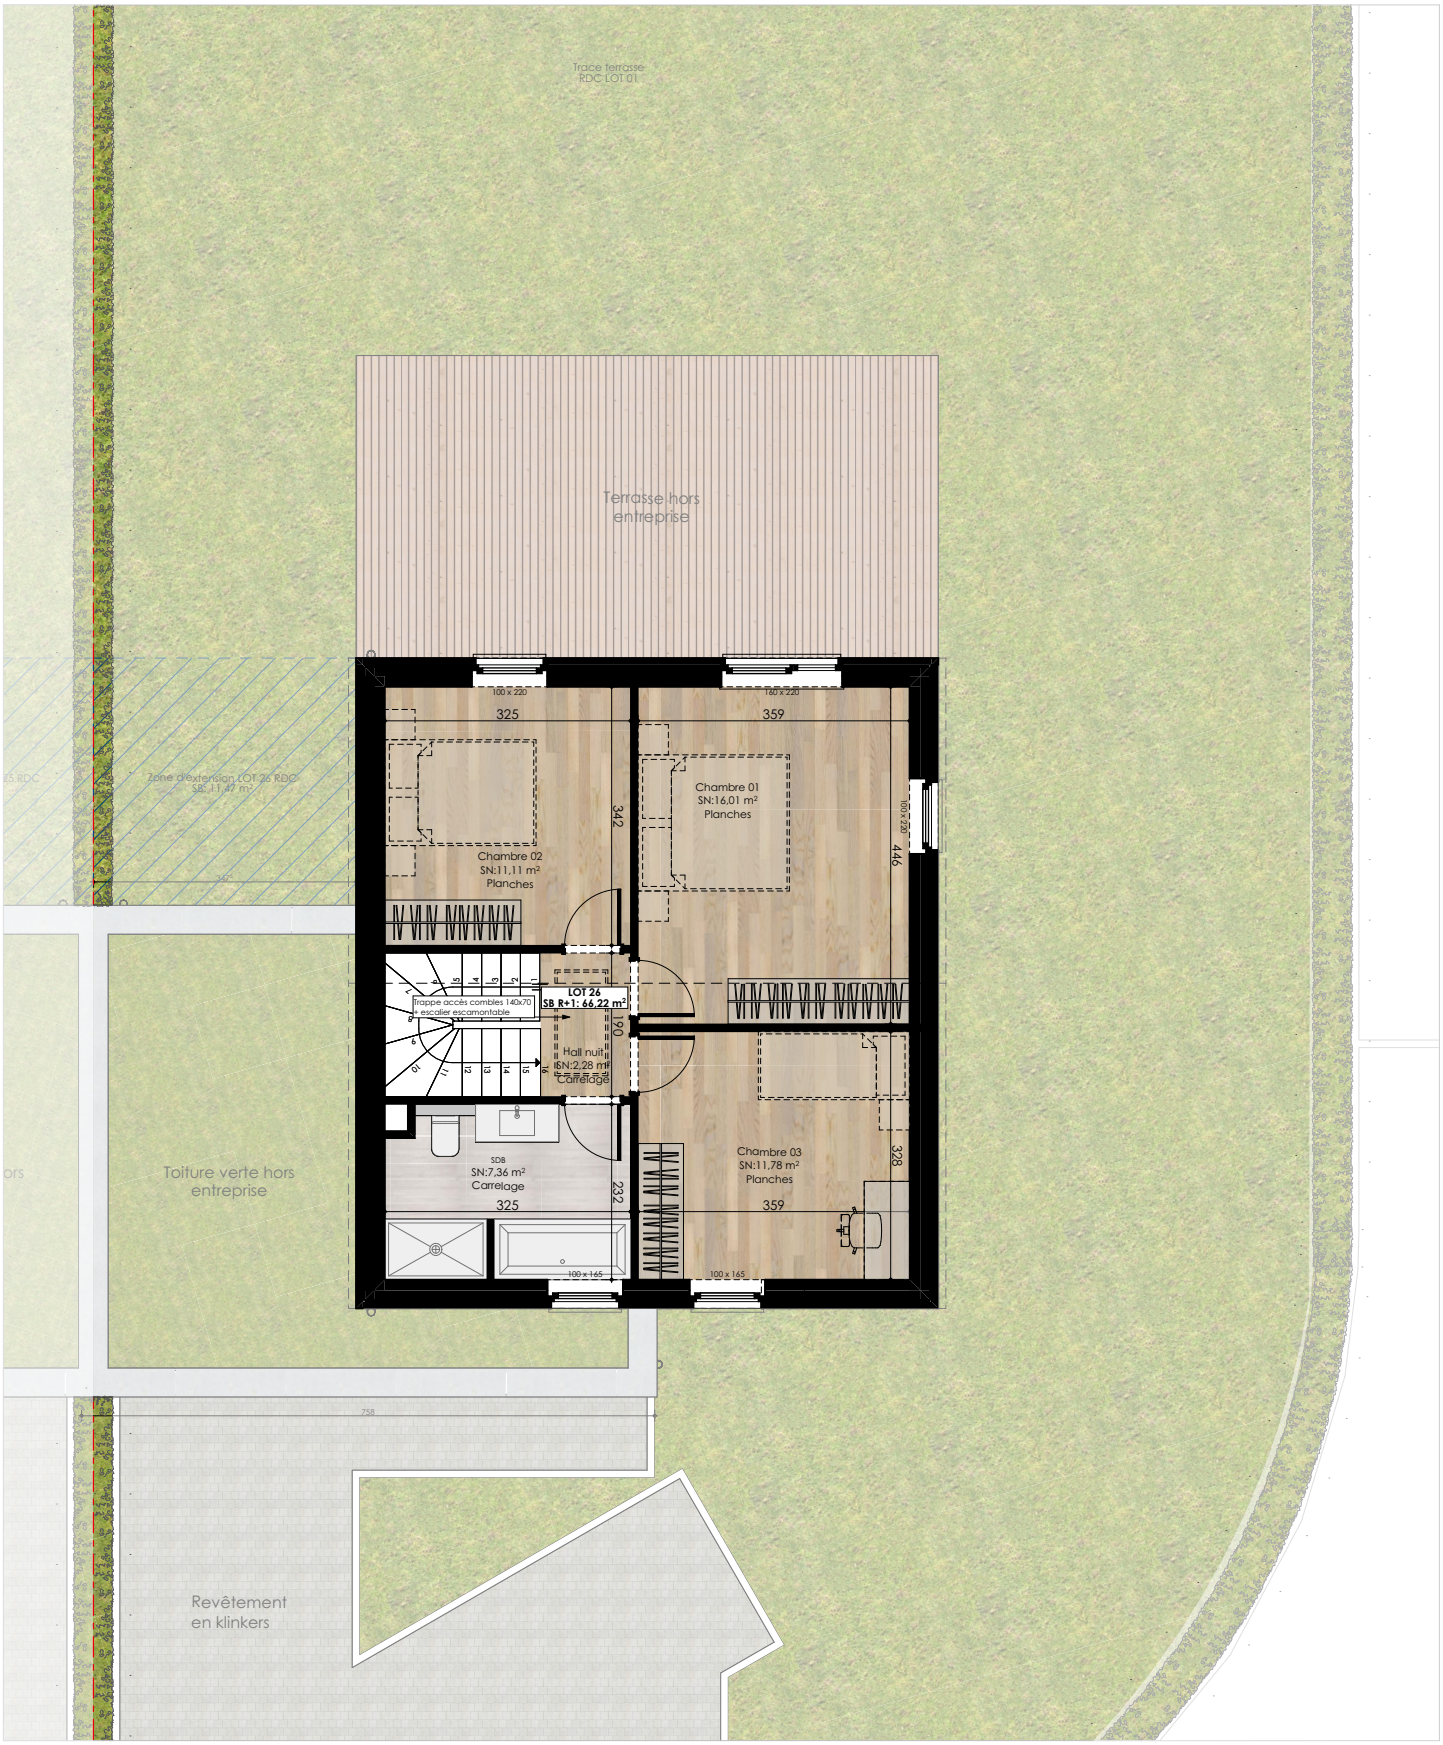

BBV


créative ARCHITECTURE

LOT 26

Plan du premier étage


Surface terrain :	428,32 m²
Surface brute habitable :	159,30 m²
Surface brute combles :	32,65 m²
Nbre de façades :	3 + Garage

Des modifications sont susceptibles d'être apportées à ce plan en fonction des nécessités de la réalisation.
L'ameublement, y compris les placards, ne sont pas inclus et sont dessinés à titre d'illustration.
L'agencement de la cuisine et de la salle d'eau, ainsi que les mesures, sont donnés à titre indicatif.
Les haies, clôtures, terrasses et verdurisation des toits plats ne sont pas compris.
Plus de détails dans le cahier des charges de vente. Sous réserve d'octroi de permis d'urbanisme et d'attestation de vente.

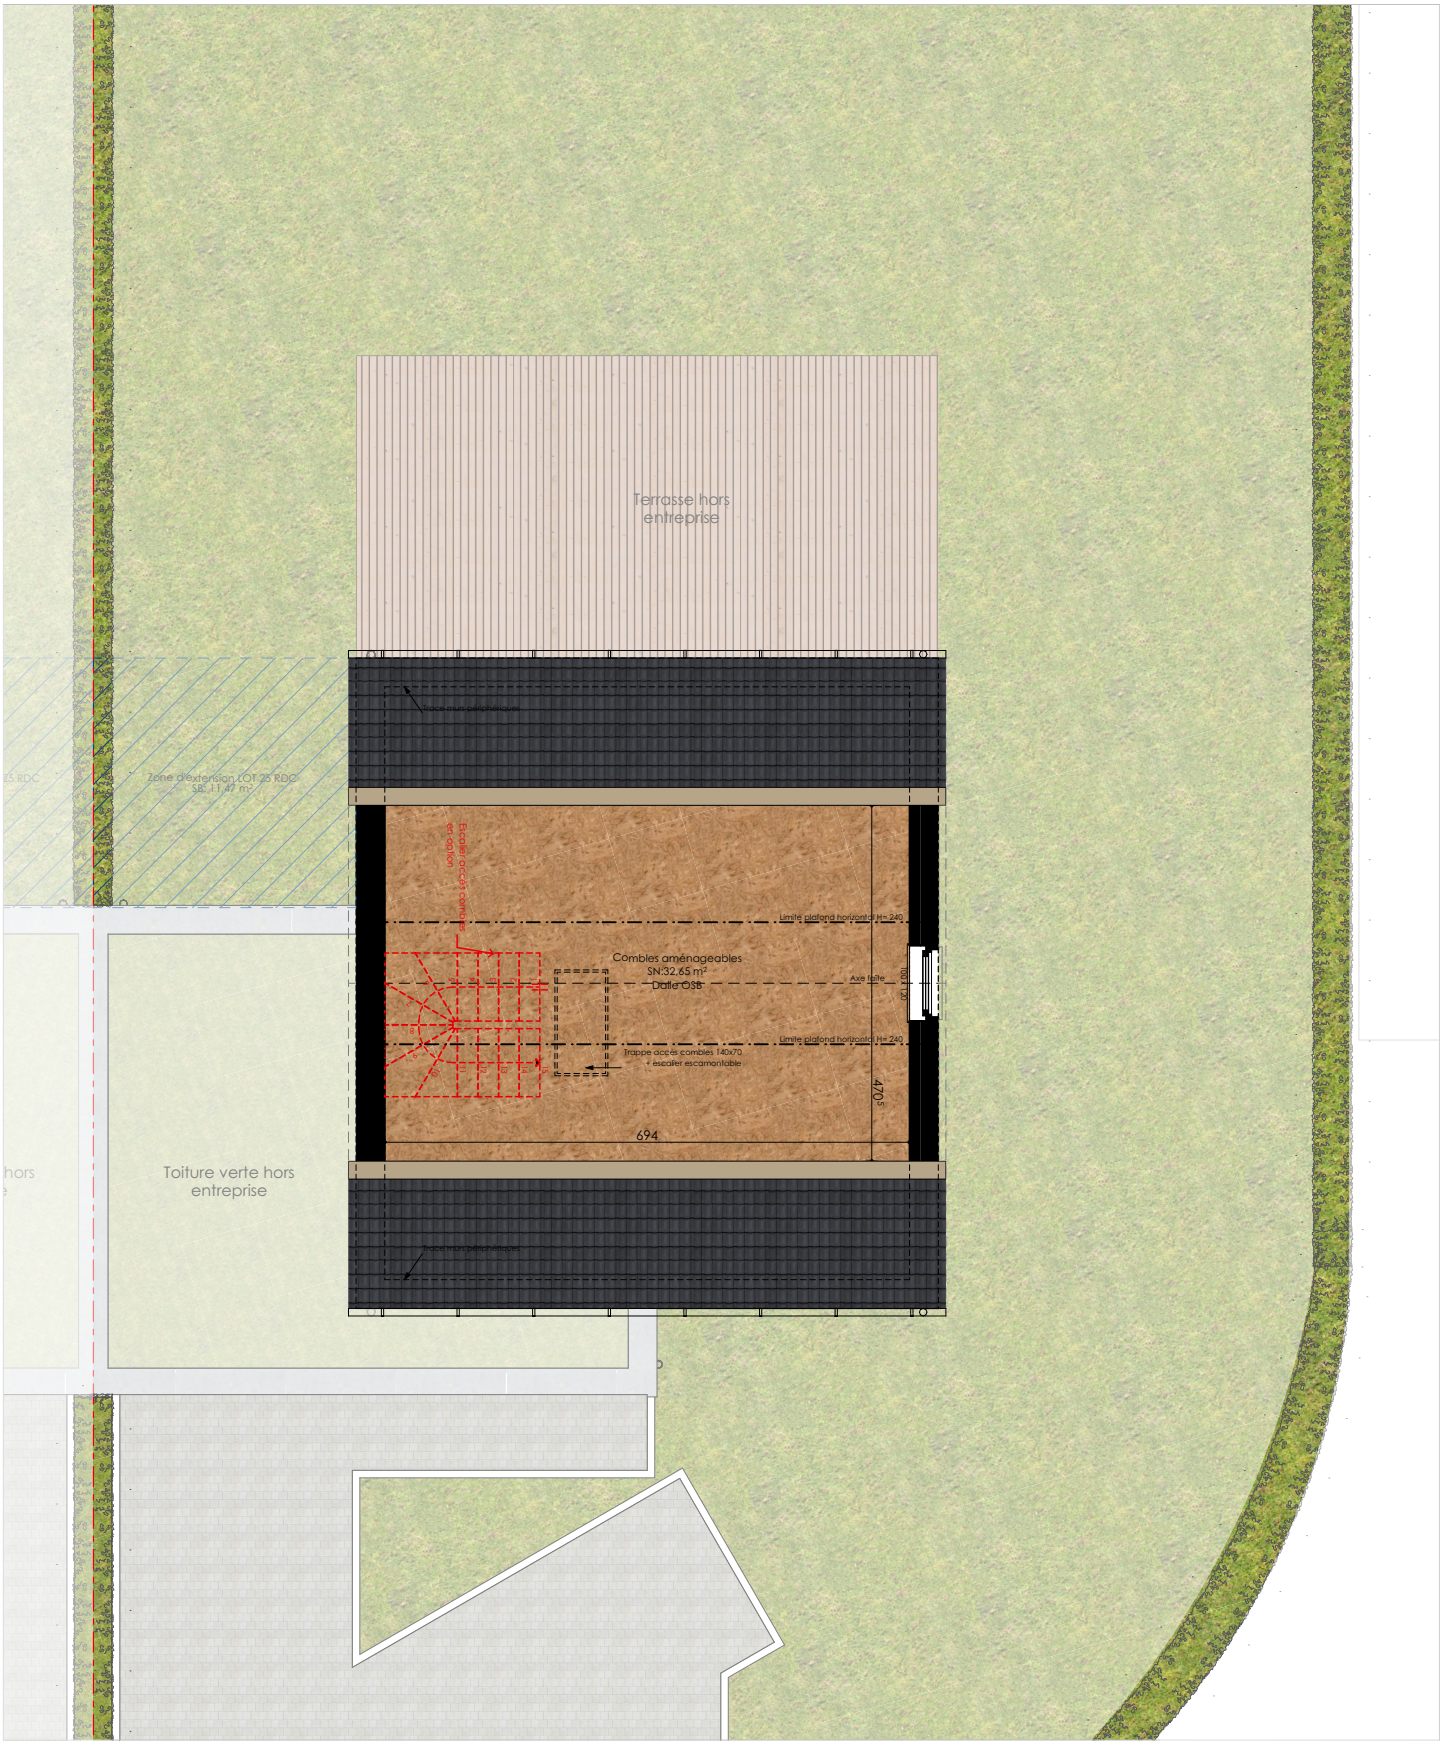


BBV		créative ARCHITECTURE	LOT 26 Plan des combles	Surface terrain : Surface brute habitable : Surface brute combles : Nbre de façades :	428,32 m² 159,30 m² 32,65 m² 3 + Garage

Des modifications sont susceptibles d'être apportées à ce plan en fonction des nécessités de la réalisation.
L'ameublement, y compris les placards, ne sont pas inclus et sont dessinés à titre d'illustration.
L'agencement de la cuisine et de la salle d'eau, ainsi que les mesures, sont donnés à titre indicatif.
Les haies, clôtures, terrasses et verdurisation des toits plats ne sont pas compris.
Plus de détails dans le cahier des charges de vente. Sous réserve d'octroi de permis d'urbanisme et d'attestation de vente.

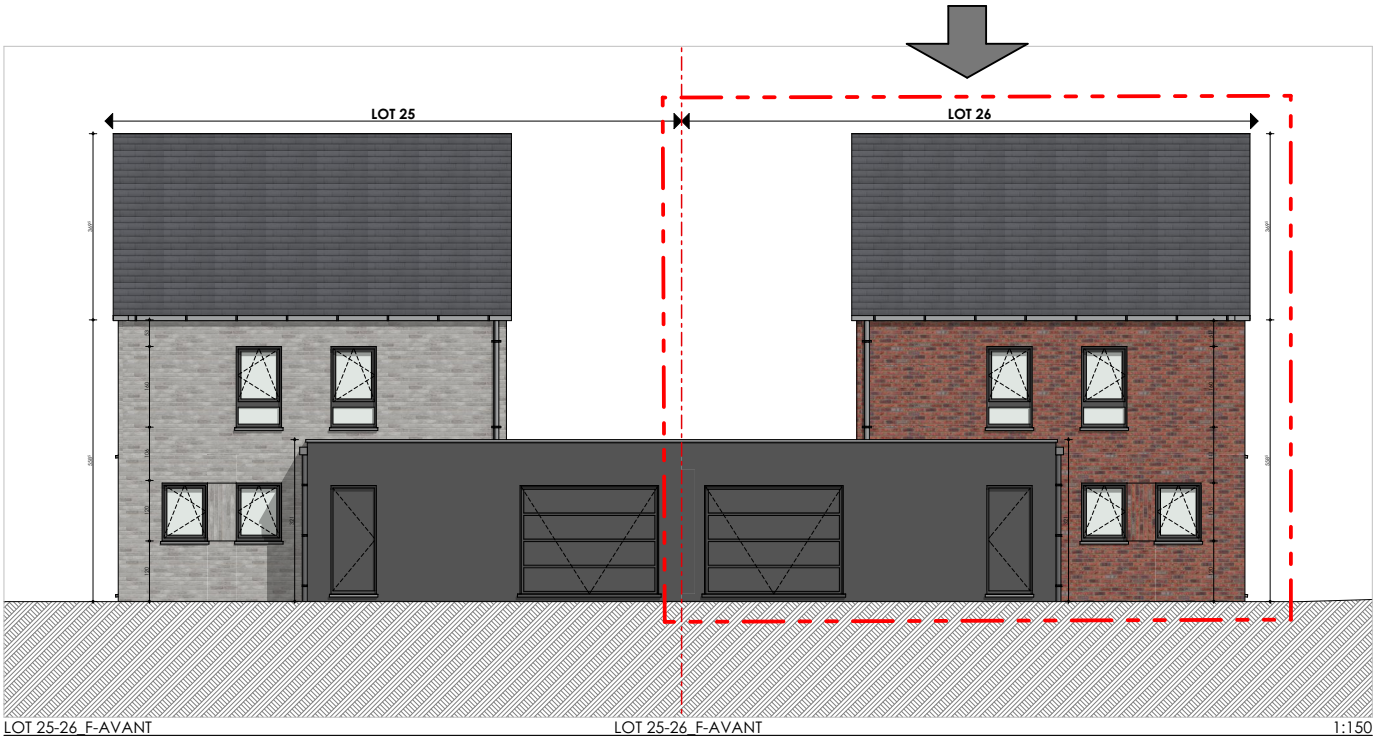

LOT 25-26_F-AVANT LOT 25-26_F-AVANT 1:150

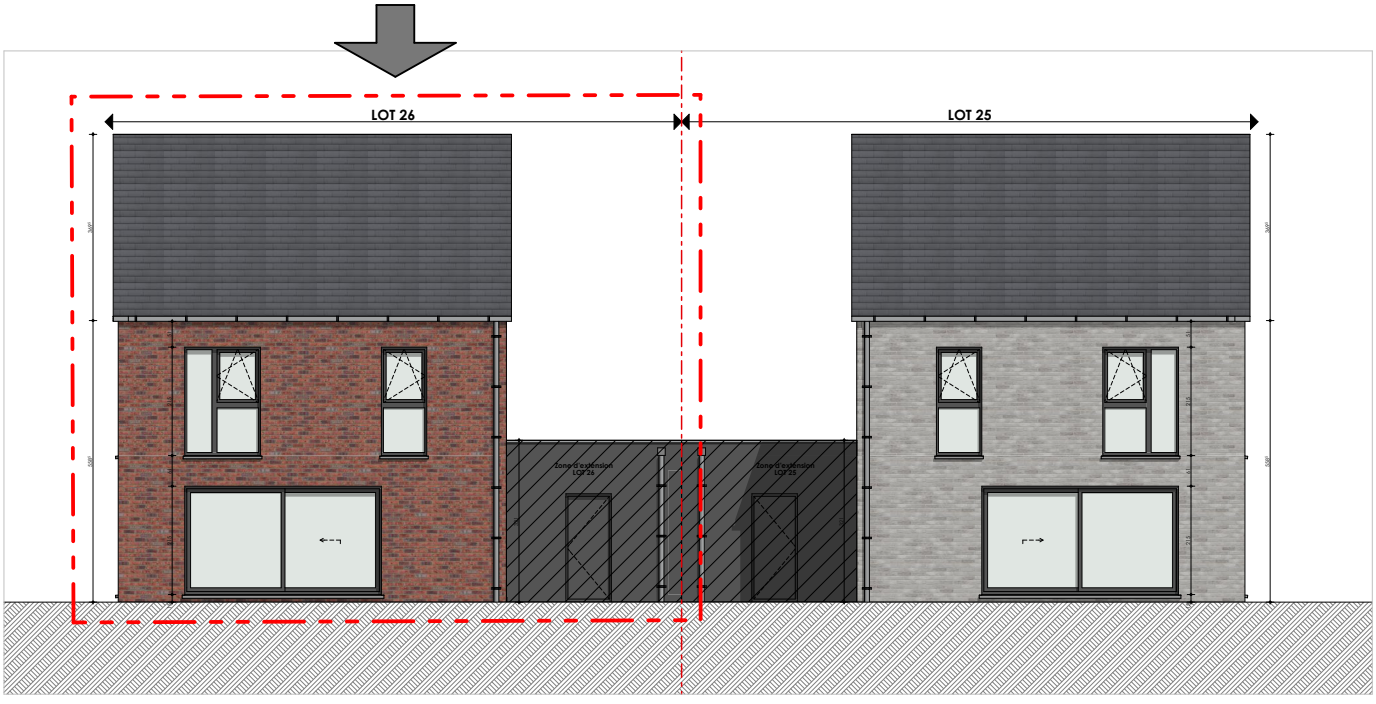

LOT 25-26_F-ARRIERE LOT 25-26_F-ARRIERE 1:150

BBV

créative ARCHITECTURE

LOT 26
Façades

Surface terrain :	428,32 m²
Surface brute habitable :	159,30 m²
Surface brute combles :	32,65 m²
Nbre de façades :	3 + Garage

Des modifications sont susceptibles d'être apportées à ce plan en fonction des nécessités de la réalisation.
L'ameublement, y compris les placards, ne sont pas inclus et sont dessinés à titre d'illustration.
L'agencement de la cuisine et de la salle d'eau, ainsi que les mesures, sont donnés à titre indicatif.
Les haies, clôtures, terrasses et verdurisation des toits plats ne sont pas compris.
Plus de détails dans le cahier des charges de vente. Sous réserve d'octroi de permis d'urbanisme et d'attestation de vente.



LOT 25-26_F-DROITE LOT 25-26_F-DROITE 1:150

BBV		créative ARCHITECTURE	LOT 26 Façades	Surface terrain : Surface brute habitable : Surface brute combles : Nbre de façades :	428,32 m² 159,30 m² 32,65 m² 3 + Garage

Des modifications sont susceptibles d'être apportées à ce plan en fonction des nécessités de la réalisation.
L'ameublement, y compris les placards, ne sont pas inclus et sont dessinés à titre d'illustration.
L'agencement de la cuisine et de la salle d'eau, ainsi que les mesures, sont donnés à titre indicatif.
Les haies, clôtures, terrasses et verdurisation des toits plats ne sont pas compris.
Plus de détails dans le cahier des charges de vente. Sous réserve d'octroi de permis d'urbanisme et d'attestation de vente.