




LOT 26
Plan de situation

Surface terrain :	428,32 m ²
Surface brute habitable :	181,30 m ²
Surface brute combles :	38,95 m ²
Nbre de façades :	3 + Garage


Des modifications sont susceptibles d'être apportées à ce plan en fonction des nécessités de la réalisation.
L'ameublement, y compris les placards, ne sont pas inclus et sont dessinés à titre d'illustration.
L'agencement de la cuisine et de la salle d'eau, ainsi que les mesures, sont donnés à titre indicatif.
Les haies, clôtures, terrasses et verdurisation des toits plats ne sont pas compris.
Plus de détails dans le cahier des charges de vente. Sous réserve d'octroi de permis d'urbanisme et d'attestation de vente.

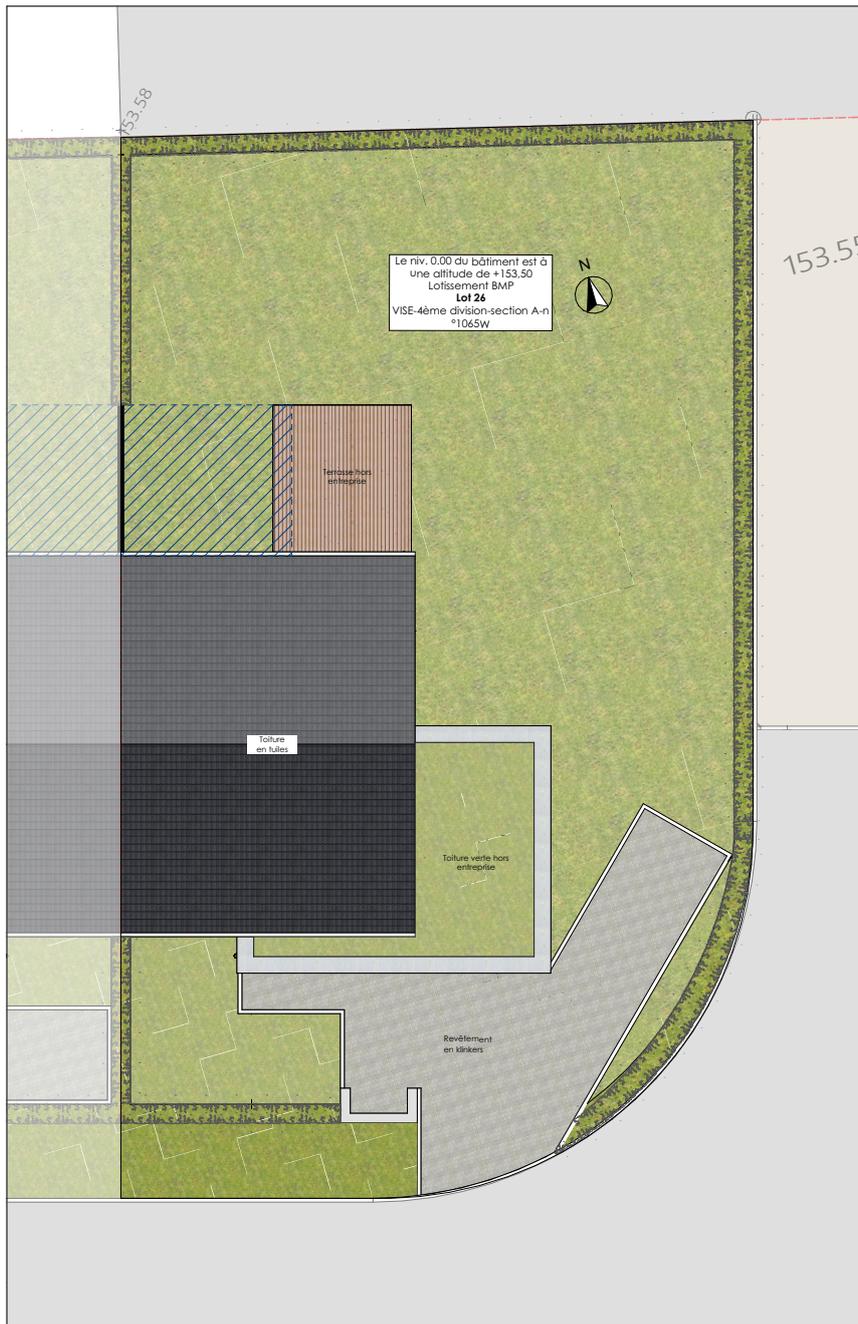

LOT 26
 Plan d'implantation

Surface terrain :	428,32 m ²
Surface brute habitable :	181,30 m ²
Surface brute combles :	38,95 m ²
Nbre de façades :	3 + Garage


Des modifications sont susceptibles d'être apportées à ce plan en fonction des nécessités de la réalisation.
 L'ameublement, y compris les placards, ne sont pas inclus et sont dessinés à titre d'illustration.
 L'agencement de la cuisine et de la salle d'eau, ainsi que les mesures, sont donnés à titre indicatif.
 Les haies, clôtures, terrasses et verdurisation des toits plats ne sont pas compris.
 Plus de détails dans le cahier des charges de vente. Sous réserve d'octroi de permis d'urbanisme et d'attestation de vente.

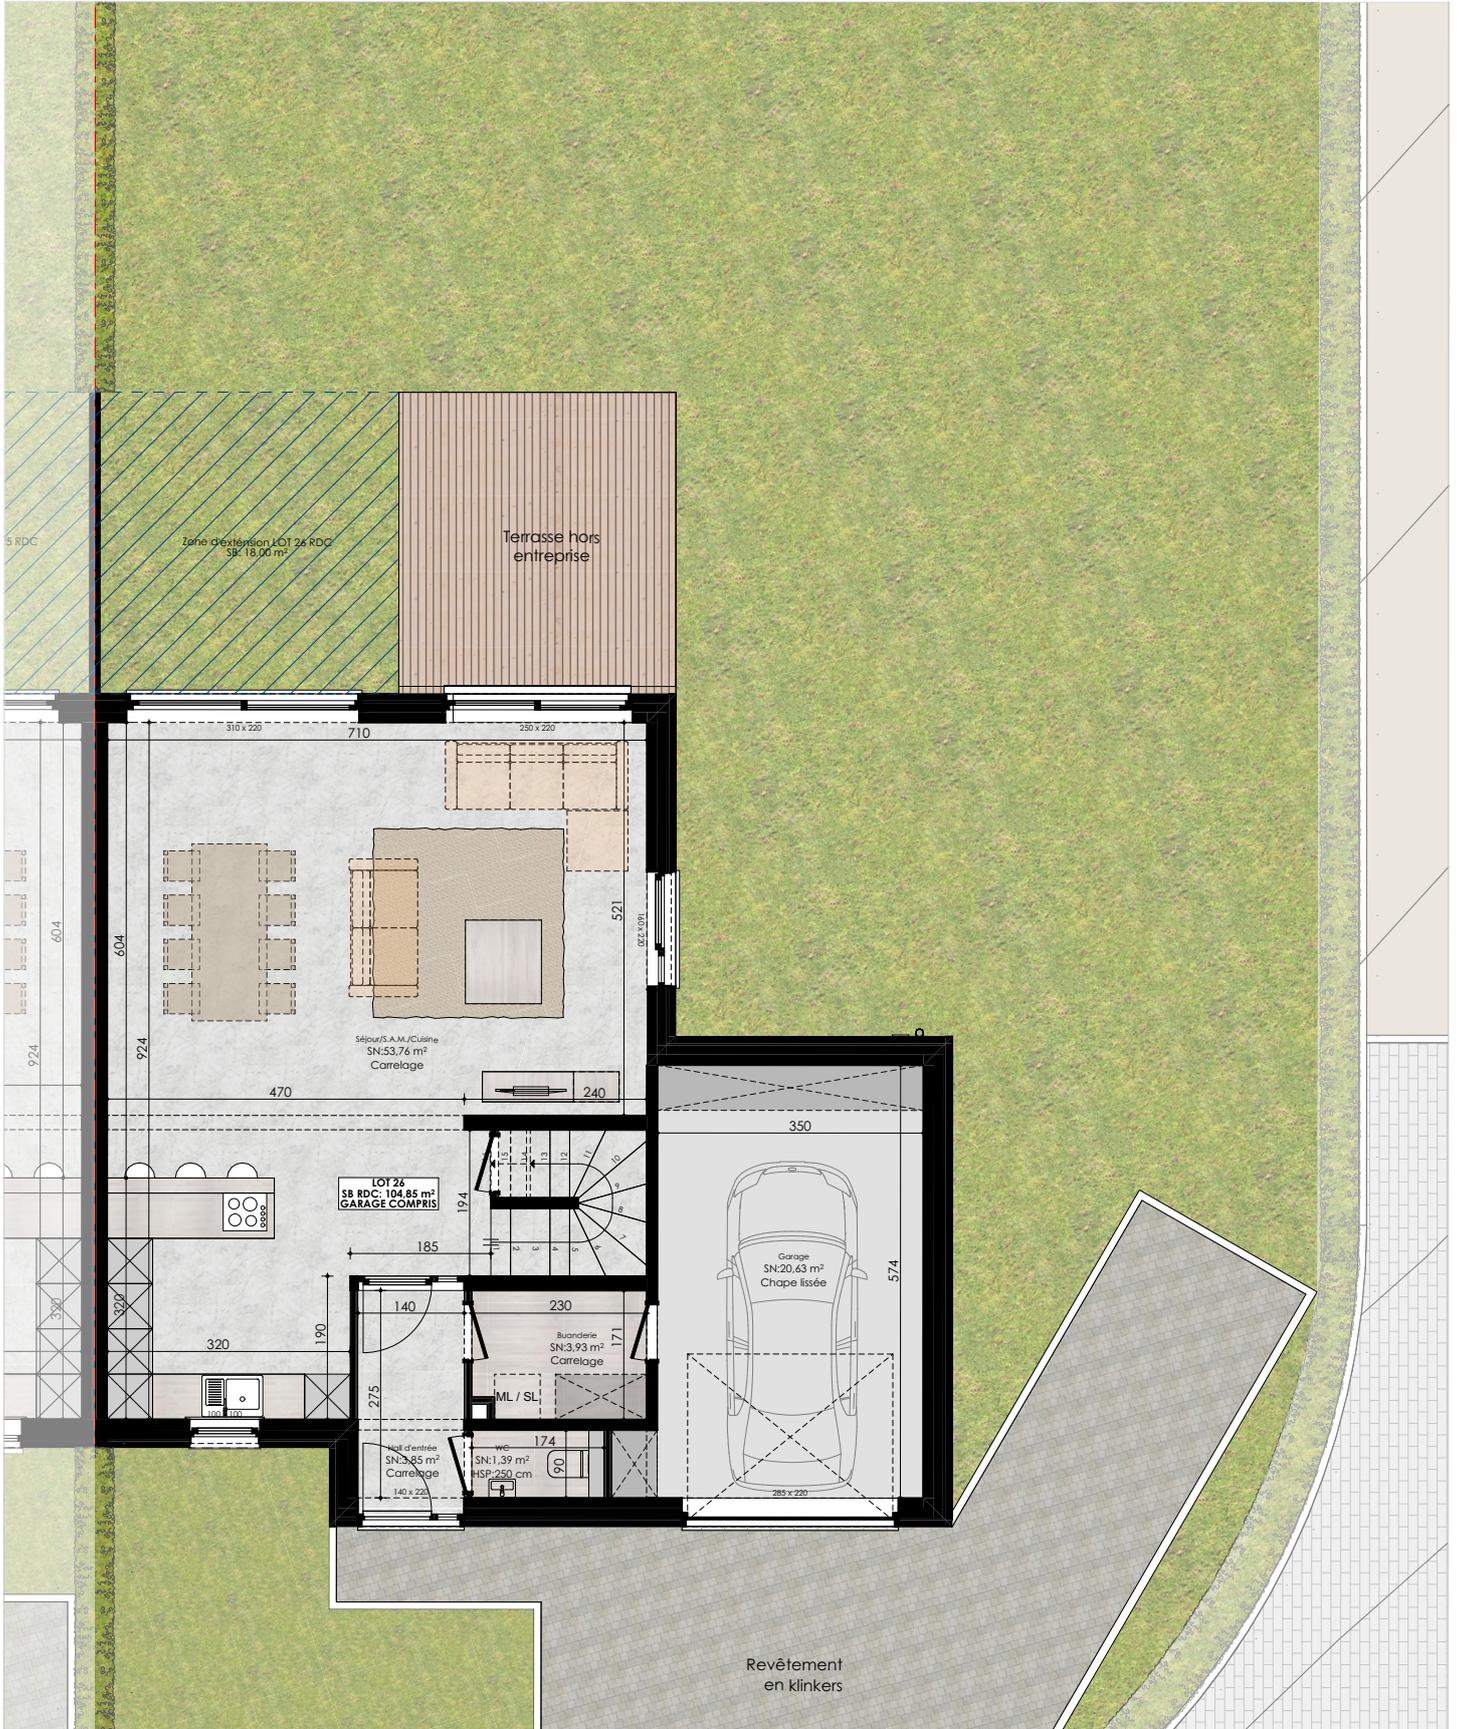

LOT 26
Plan du rez-de-chaussée

Surface terrain :	428,32 m ²
Surface brute habitable :	181,30 m ²
Surface brute combles :	38,95 m ²
Nbre de façades :	3 + Garage

Des modifications sont susceptibles d'être apportées à ce plan en fonction des nécessités de la réalisation.
L'ameublement, y compris les placards, ne sont pas inclus et sont dessinés à titre d'illustration.
L'agencement de la cuisine et de la salle d'eau, ainsi que les mesures, sont donnés à titre indicatif.
Les haies, clôtures, terrasses et verdurisation des toits plats ne sont pas compris.
Plus de détails dans le cahier des charges de vente. Sous réserve d'octroi de permis d'urbanisme et d'attestation de vente.

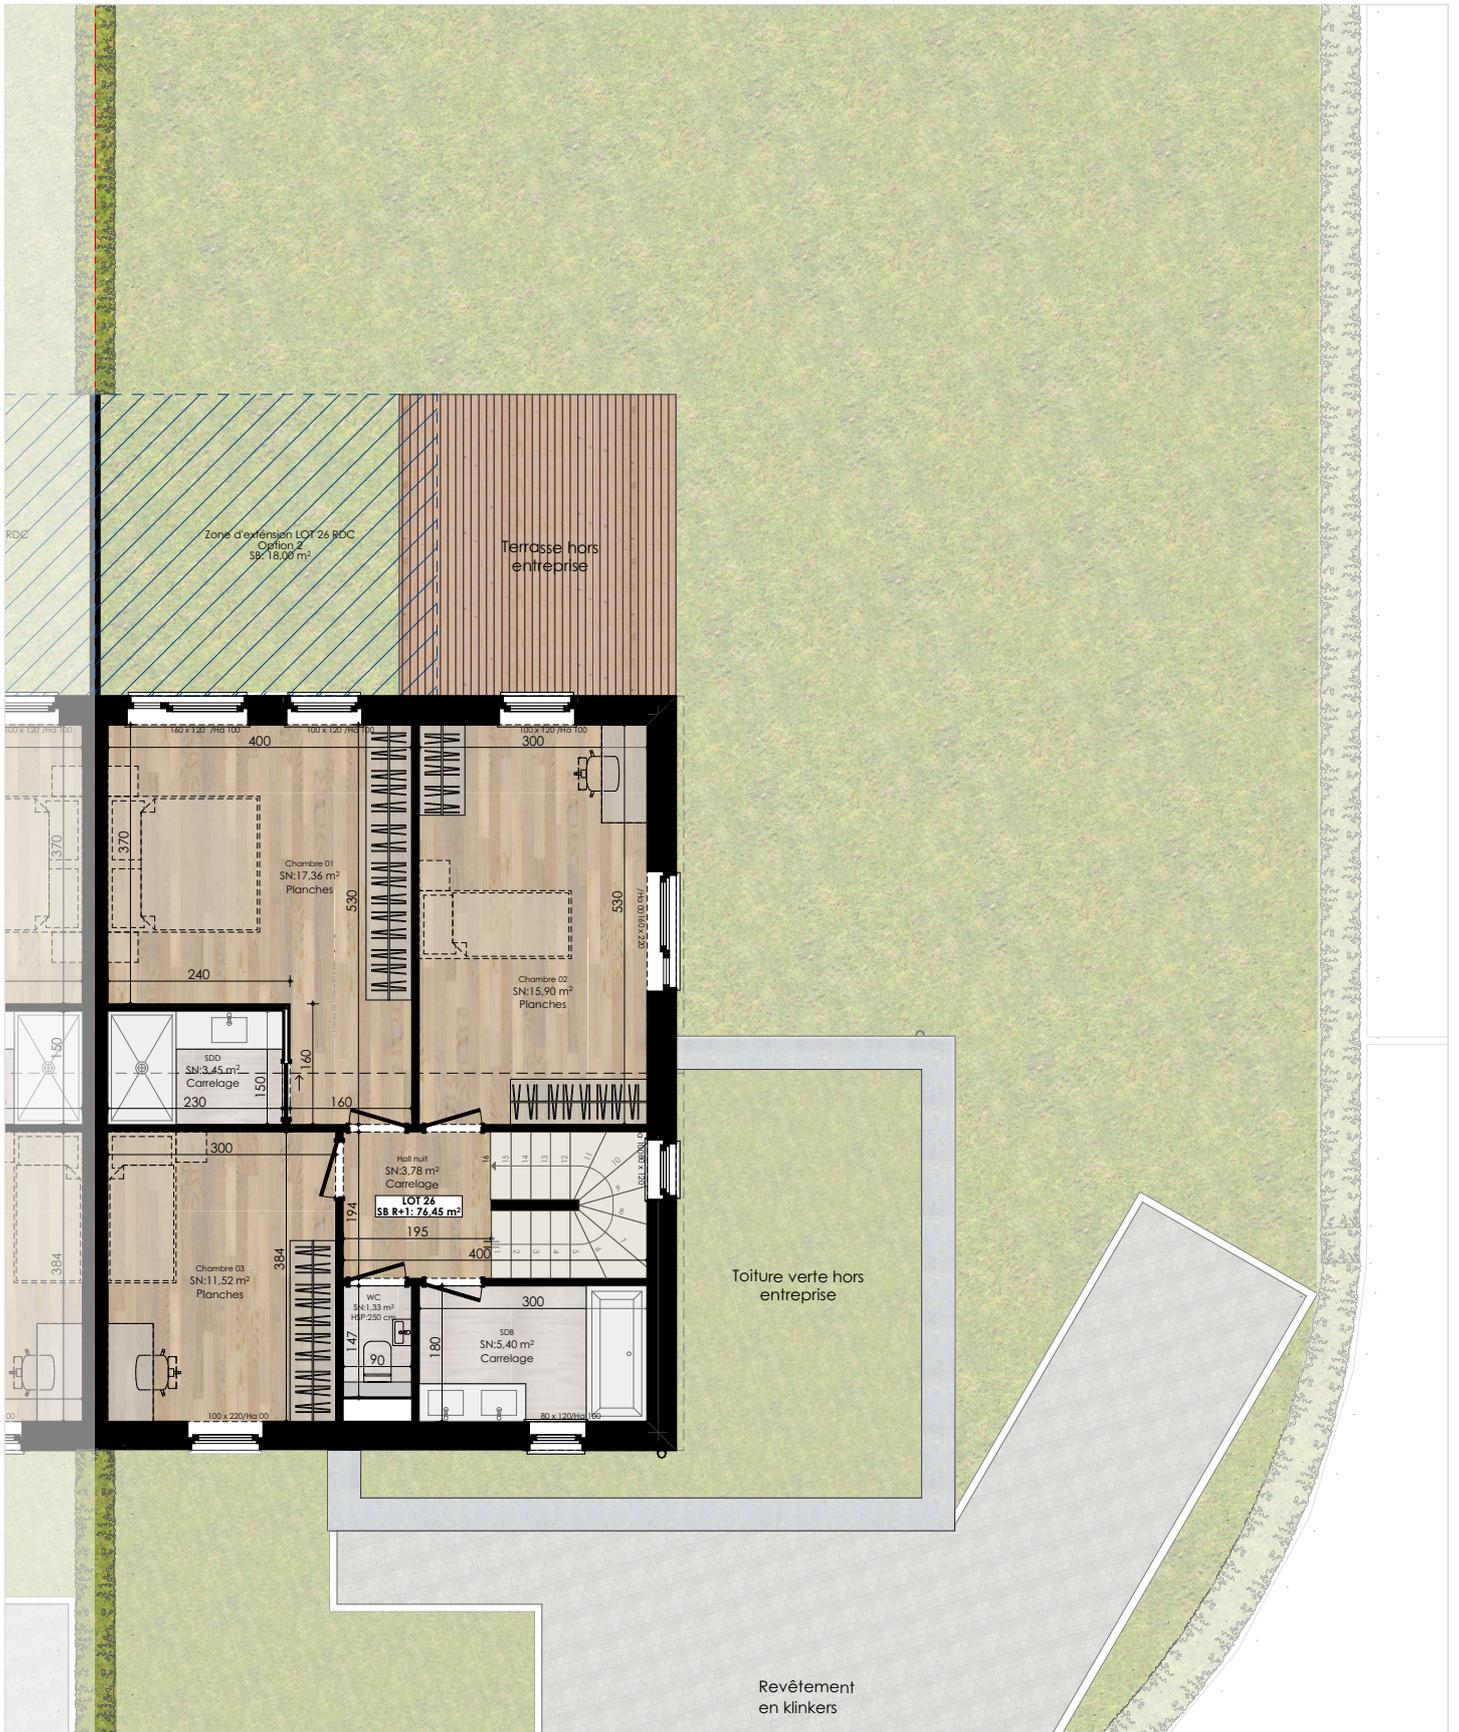


LOT 26


Plan du premier étage

Surface terrain :	428,32 m ²
Surface brute habitable :	181,30 m ²
Surface brute combles :	38,95 m ²
Nbre de façades :	3 + Garage

Des modifications sont susceptibles d'être apportées à ce plan en fonction des nécessités de la réalisation.
L'ameublement, y compris les placards, ne sont pas inclus et sont dessinés à titre d'illustration.
L'agencement de la cuisine et de la salle d'eau, ainsi que les mesures, sont donnés à titre indicatif.
Les haies, clôtures, terrasses et verdurisation des toits plats ne sont pas compris.
Plus de détails dans le cahier des charges de vente. Sous réserve d'octroi de permis d'urbanisme et d'attestation de vente.

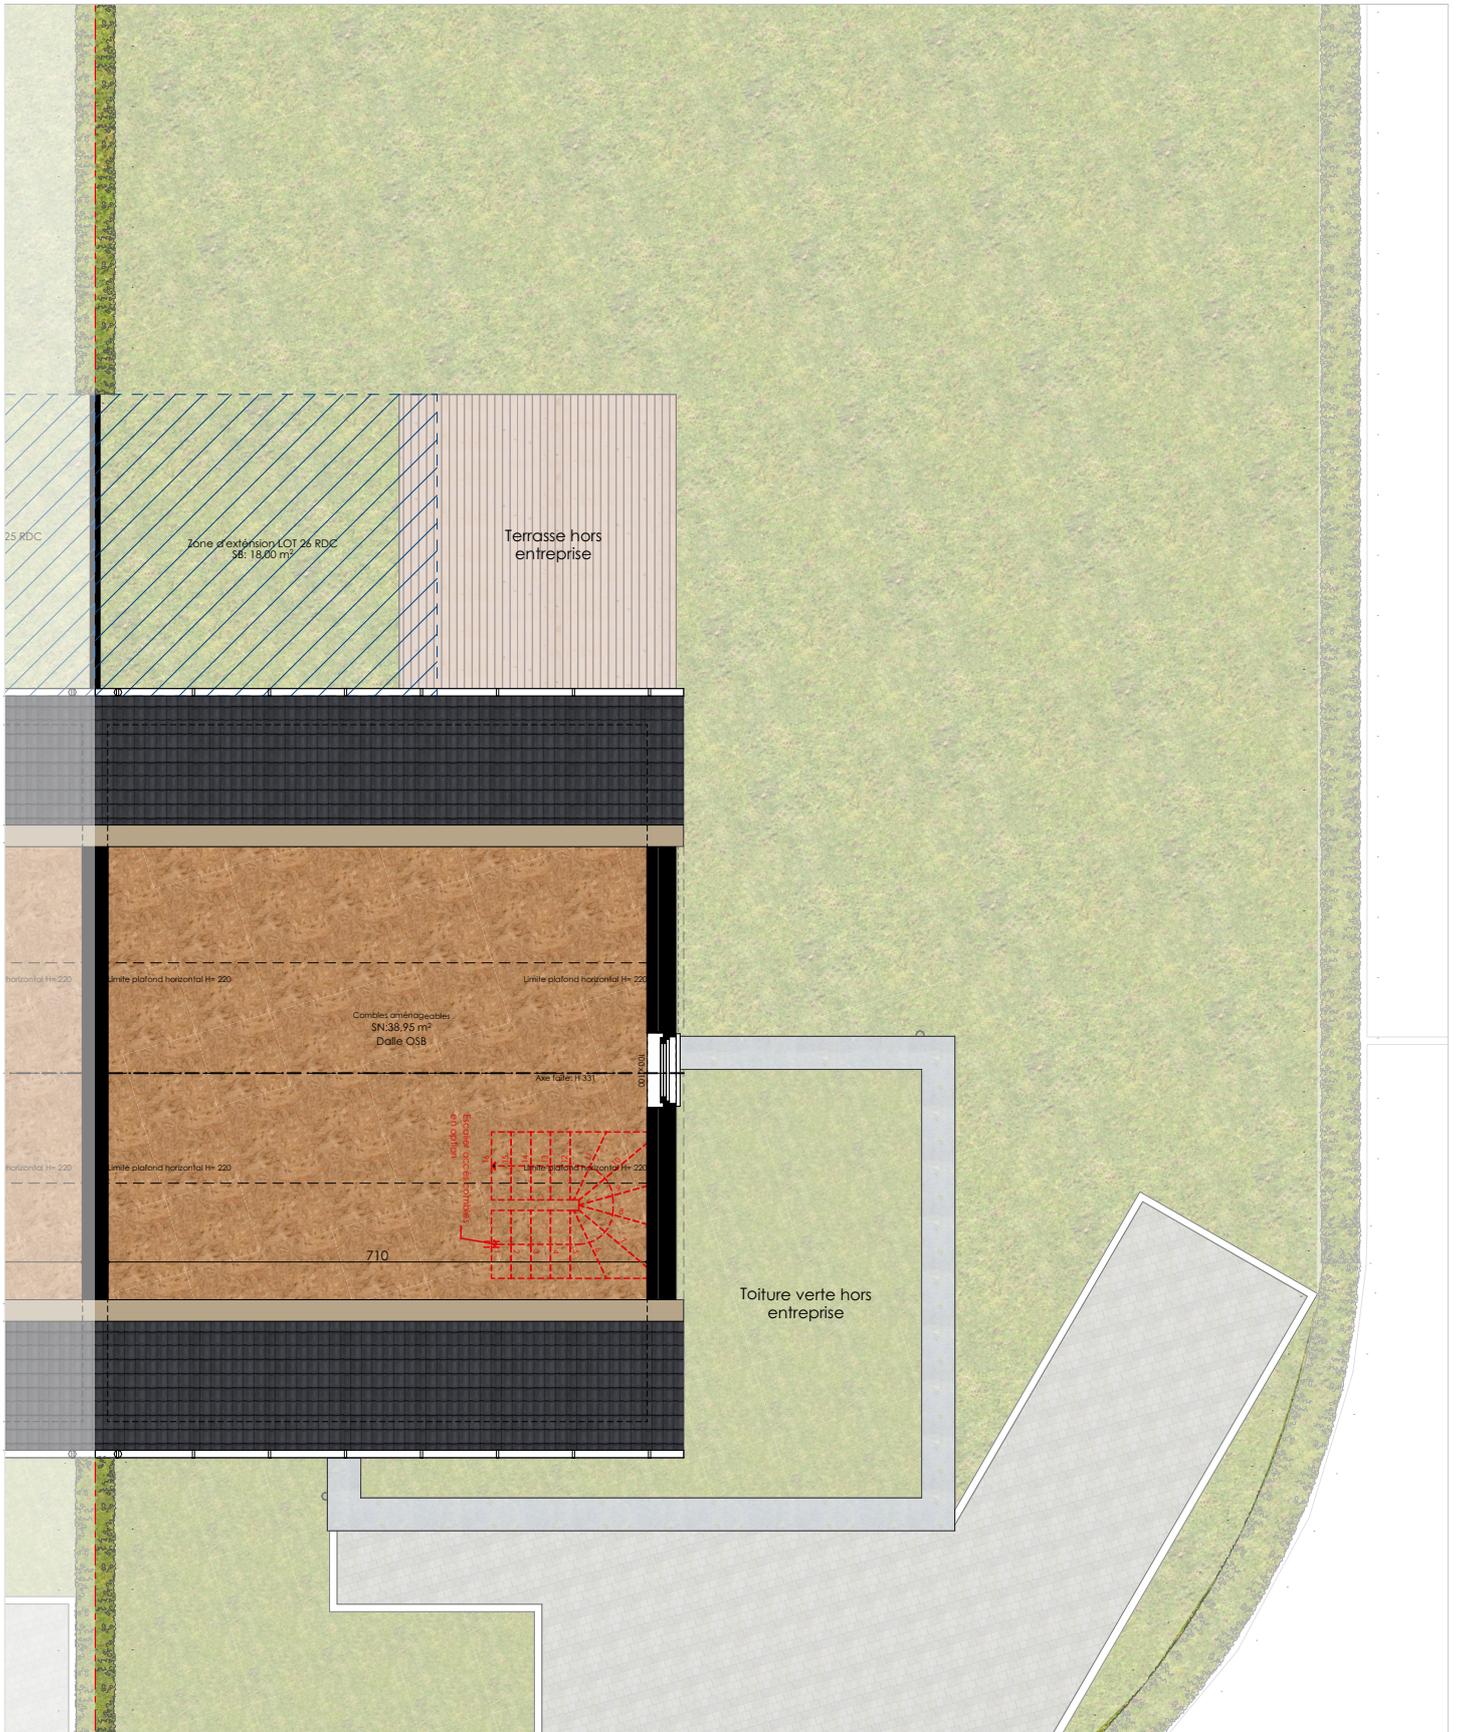


		LOT 26 Plan des combles	Surface terrain :	428,32 m ²
			Surface brute habitable :	181,30 m ²
			Surface brute combles :	38,95 m ²
			Nbre de façades :	3 + Garage
<p>Des modifications sont susceptibles d'être apportées à ce plan en fonction des nécessités de la réalisation. L'ameublement, y compris les placards, ne sont pas inclus et sont dessinés à titre d'illustration. L'agencement de la cuisine et de la salle d'eau, ainsi que les mesures, sont donnés à titre indicatif. Les haies, clôtures, terrasses et verdurisation des toits plats ne sont pas compris. Plus de détails dans le cahier des charges de vente. Sous réserve d'octroi de permis d'urbanisme et d'attestation de vente.</p>				

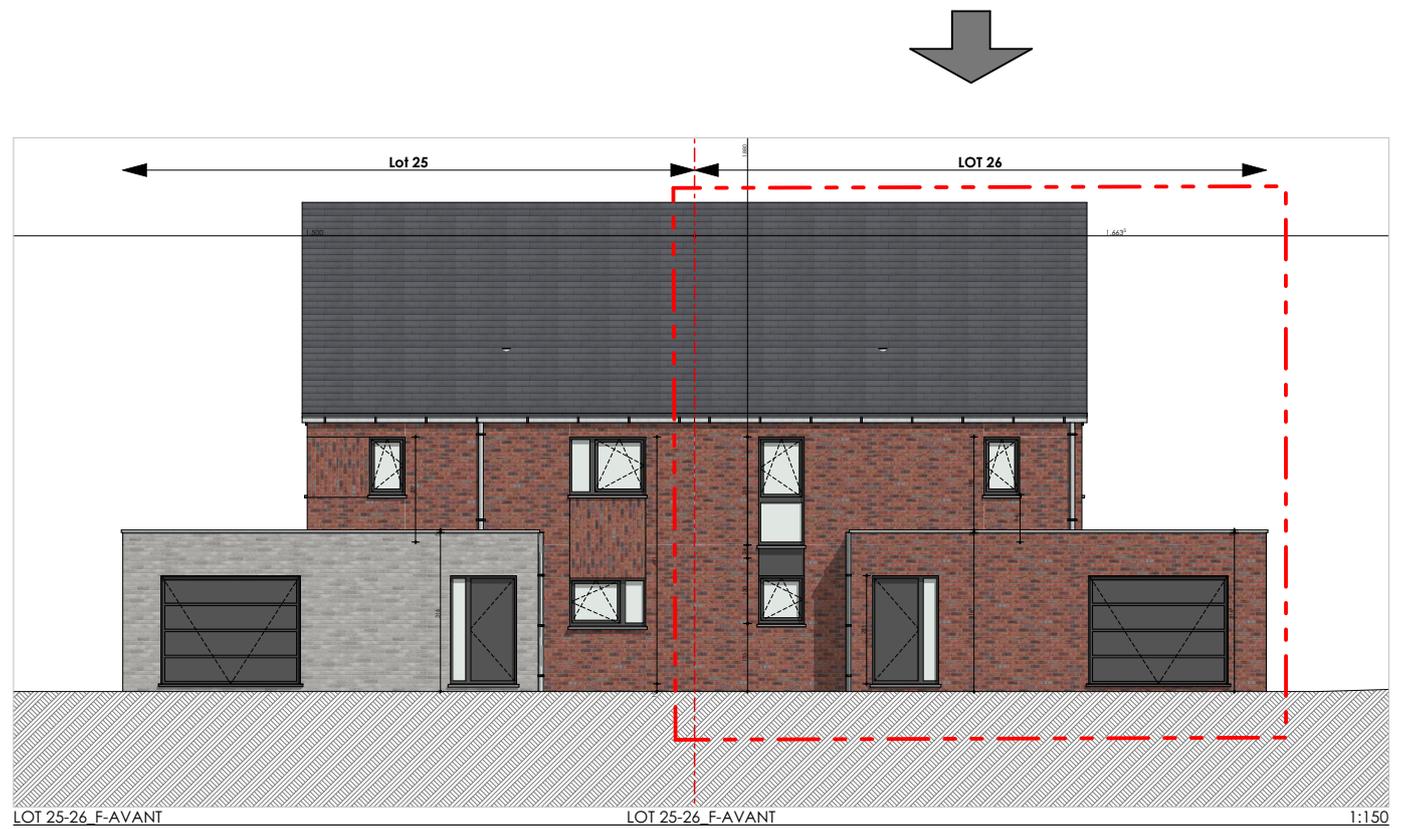

LOT 25-26 F-AVANT

LOT 25-26 F-AVANT

1:150

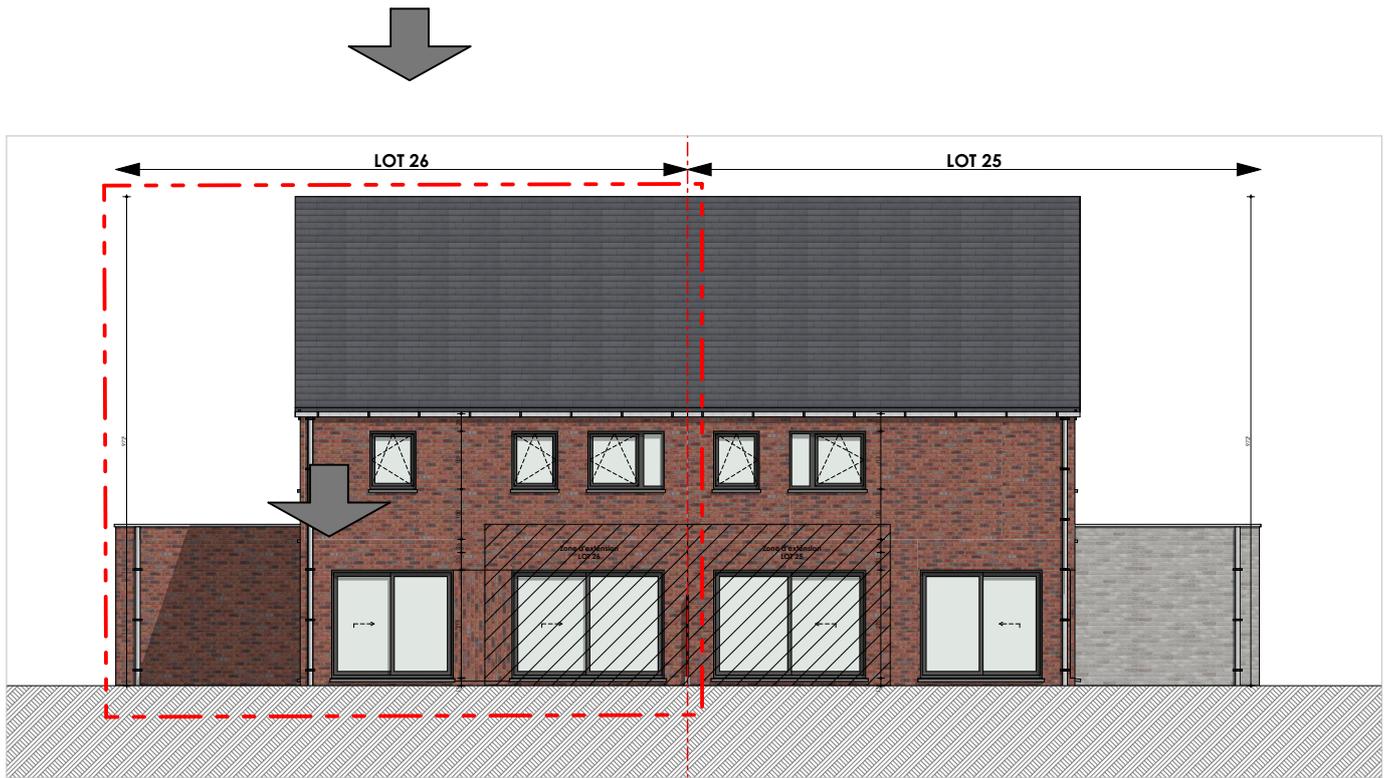

LOT 25-26 F-ARRIERE

LOT 25-26 F-ARRIERE

1:150



LOT 26
Façades

Surface terrain :	428,32 m ²
Surface brute habitable :	181,30 m ²
Surface brute combles :	38,95 m ²
Nbre de façades :	3 + Garage

Des modifications sont susceptibles d'être apportées à ce plan en fonction des nécessités de la réalisation.
L'ameublement, y compris les placards, ne sont pas inclus et sont dessinés à titre d'illustration.
L'agencement de la cuisine et de la salle d'eau, ainsi que les mesures, sont donnés à titre indicatif.
Les haies, clôtures, terrasses et verdurisation des toits plats ne sont pas compris.
Plus de détails dans le cahier des charges de vente. Sous réserve d'octroi de permis d'urbanisme et d'attestation de vente.



		LOT 26 Façades	Surface terrain :	428,32 m ²
			Surface brute habitable :	181,30 m ²
			Surface brute combles :	38,95 m ²
			Nbre de façades :	3 + Garage
<p>Des modifications sont susceptibles d'être apportées à ce plan en fonction des nécessités de la réalisation. L'ameublement, y compris les placards, ne sont pas inclus et sont dessinés à titre d'illustration. L'agencement de la cuisine et de la salle d'eau, ainsi que les mesures, sont donnés à titre indicatif. Les haies, clôtures, terrasses et verdurisation des toits plats ne sont pas compris. Plus de détails dans le cahier des charges de vente. Sous réserve d'octroi de permis d'urbanisme et d'attestation de vente.</p>				